


# PELAN LANTAI BAHAGIAN PEMAKANAN

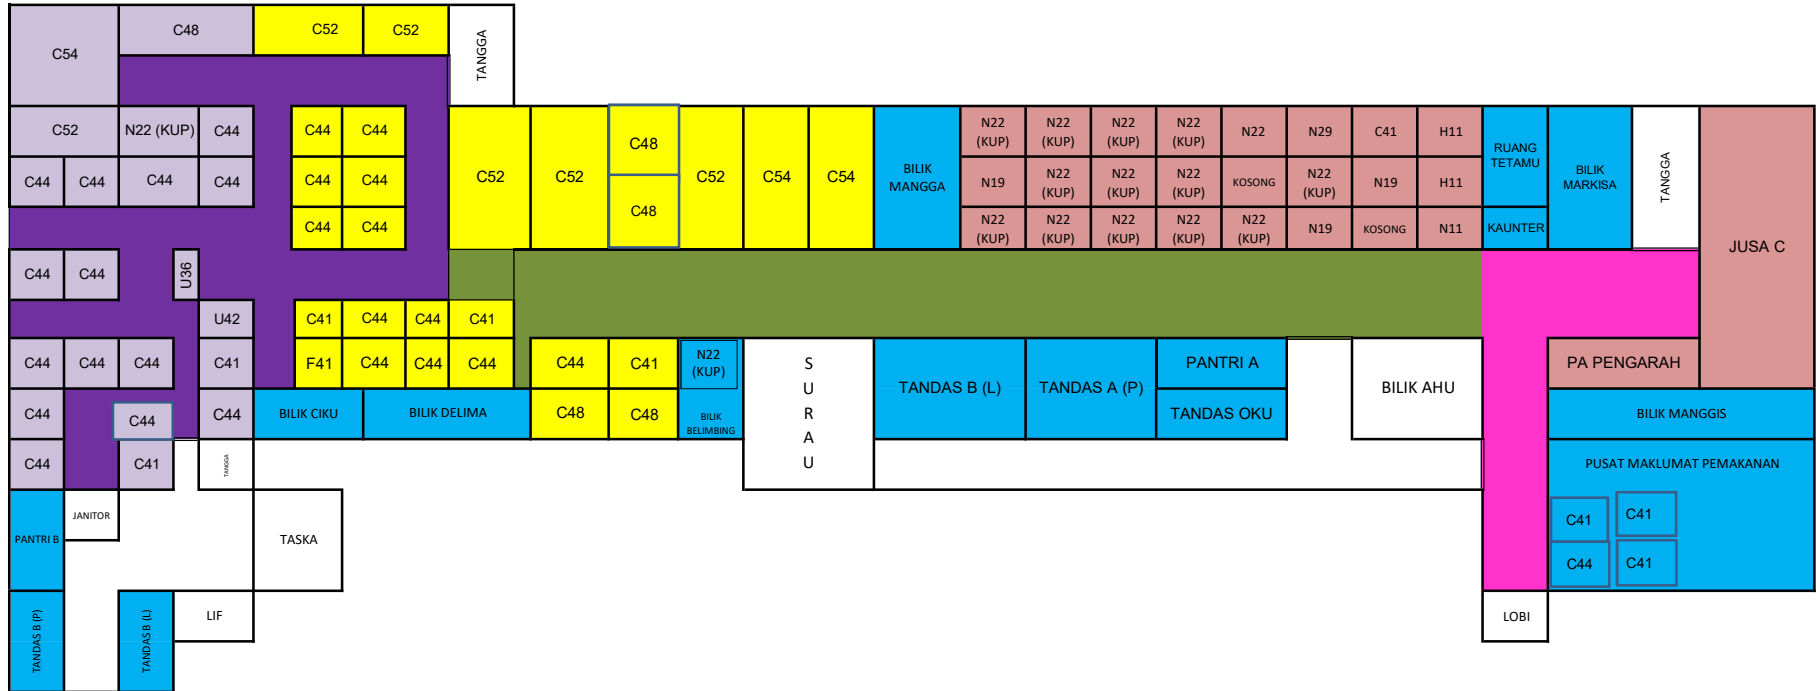

Petunjuk:

- Kawasan Kerja Kumpulan 1
- Kawasan Kerja Kumpulan 2
- Kawasan Kerja Kumpulan 3
- Ruangan ini dibawah *Person In Charge* (PIC) seperti yang tertera pada pintu ruang tersebut
- Ruang Guna Sama (Surau, Lif, Lobi)
- Koridor A
- Koridor B
- Koridor C