


PELAN LANTAI BAHAGIAN PEMAKANAN

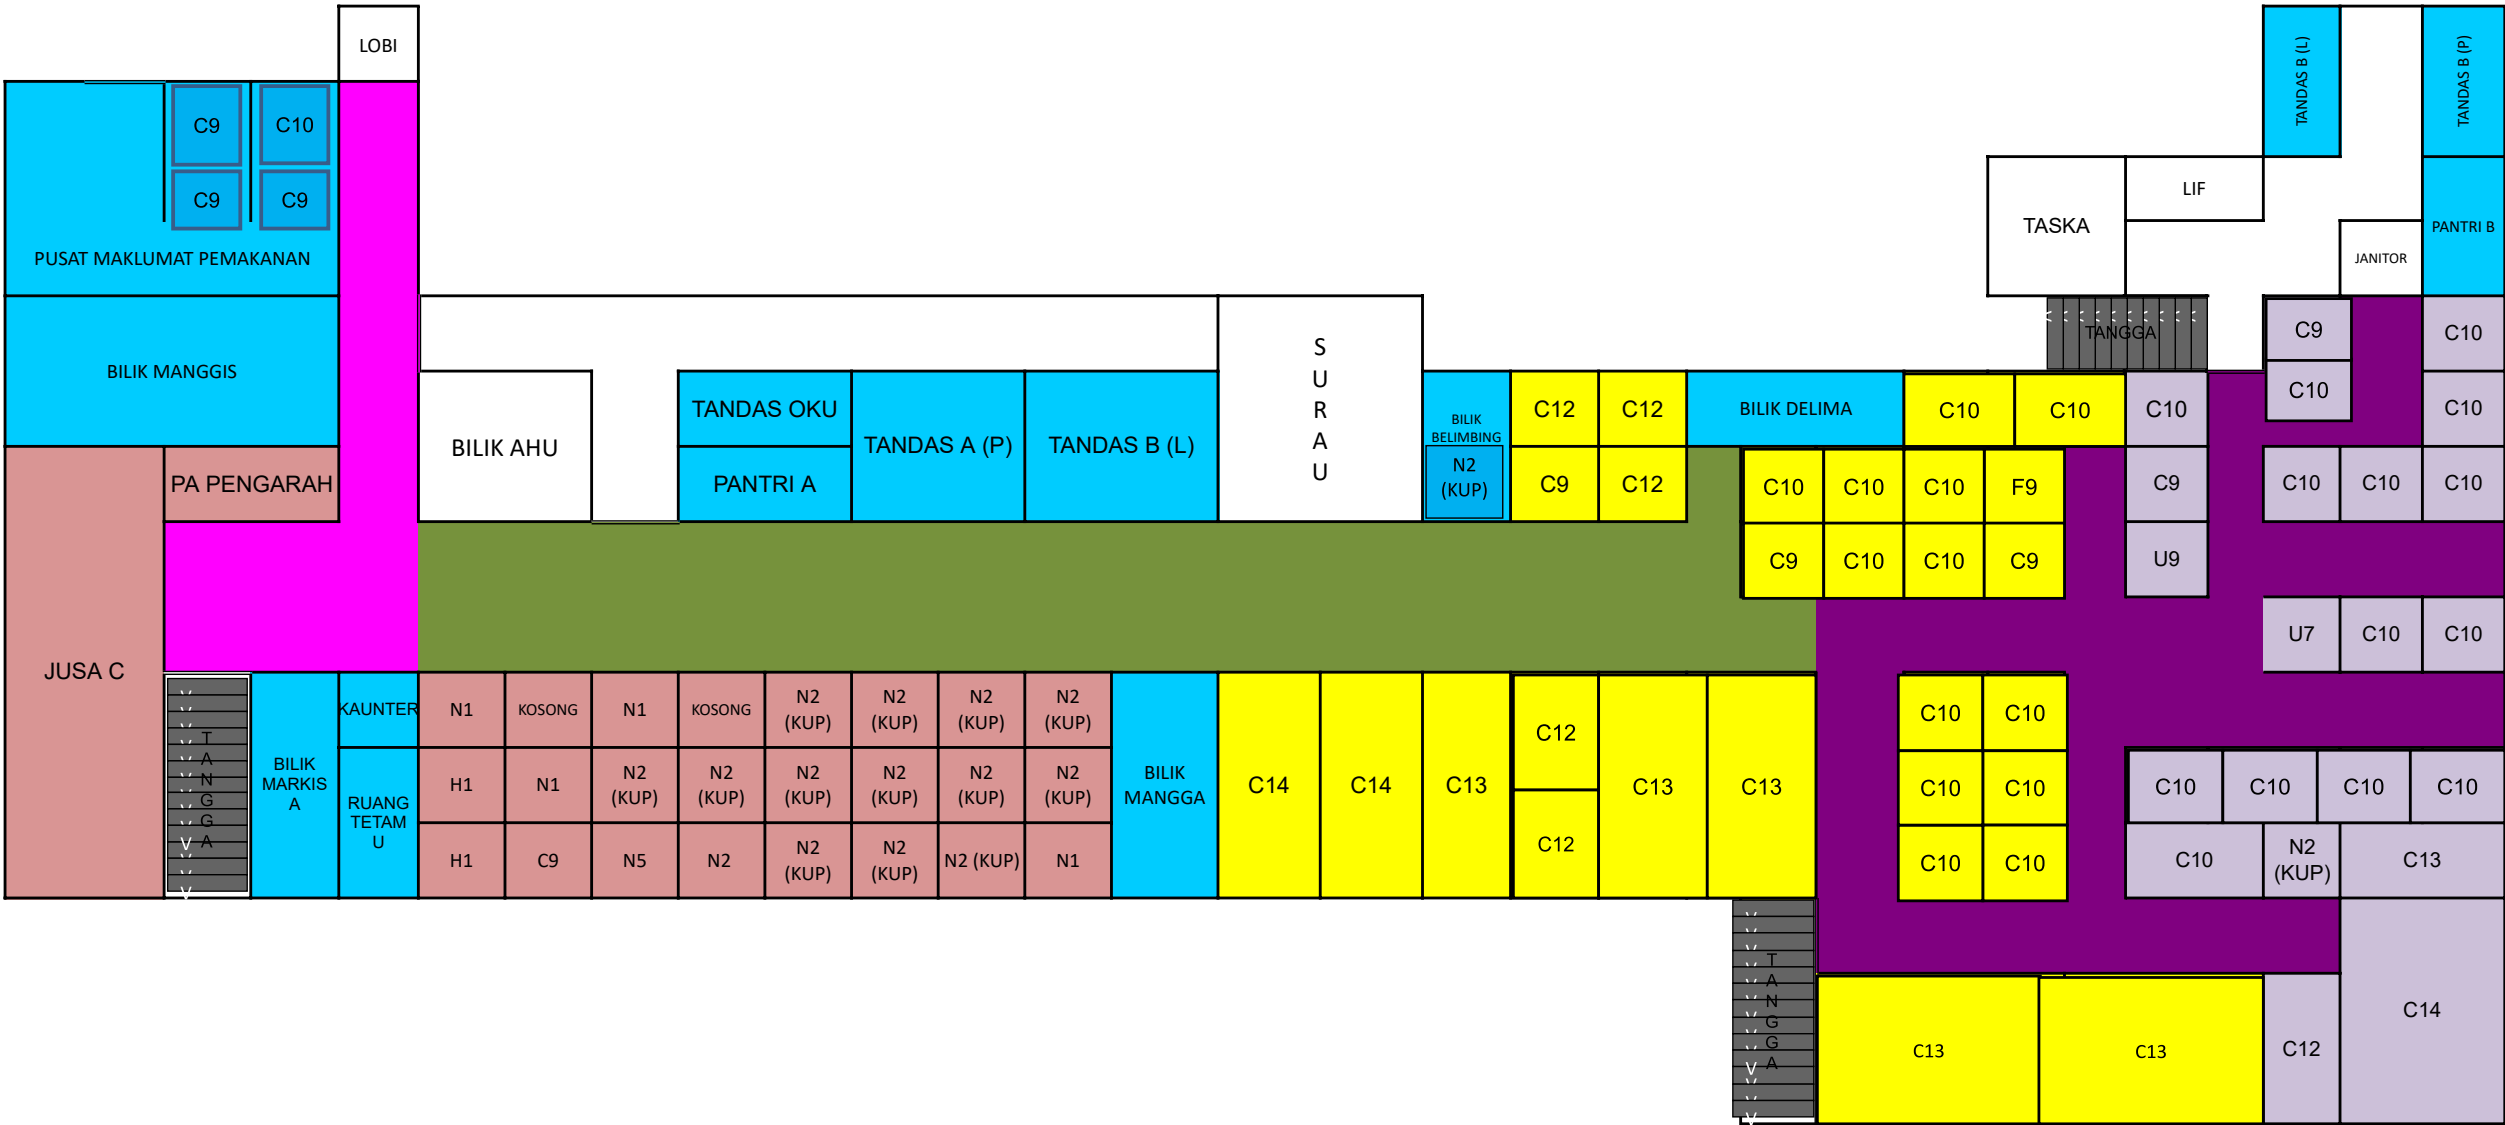

Petunjuk:

	Kawasan Kerja Kumpulan 1		Koridor A
	Kawasan Kerja Kumpulan 2		Koridor B
	Kawasan Kerja Kumpulan 3		Koridor C
	Ruang ini dibawah <i>Person In Charge</i> (PIC) seperti yang tertera pada pintu ruang tersebut		
	Ruang Guna Sama (Surau, Lif, Lobi)		